


KORTER 1

KORTER 2

KORTER 3

KORTER 4

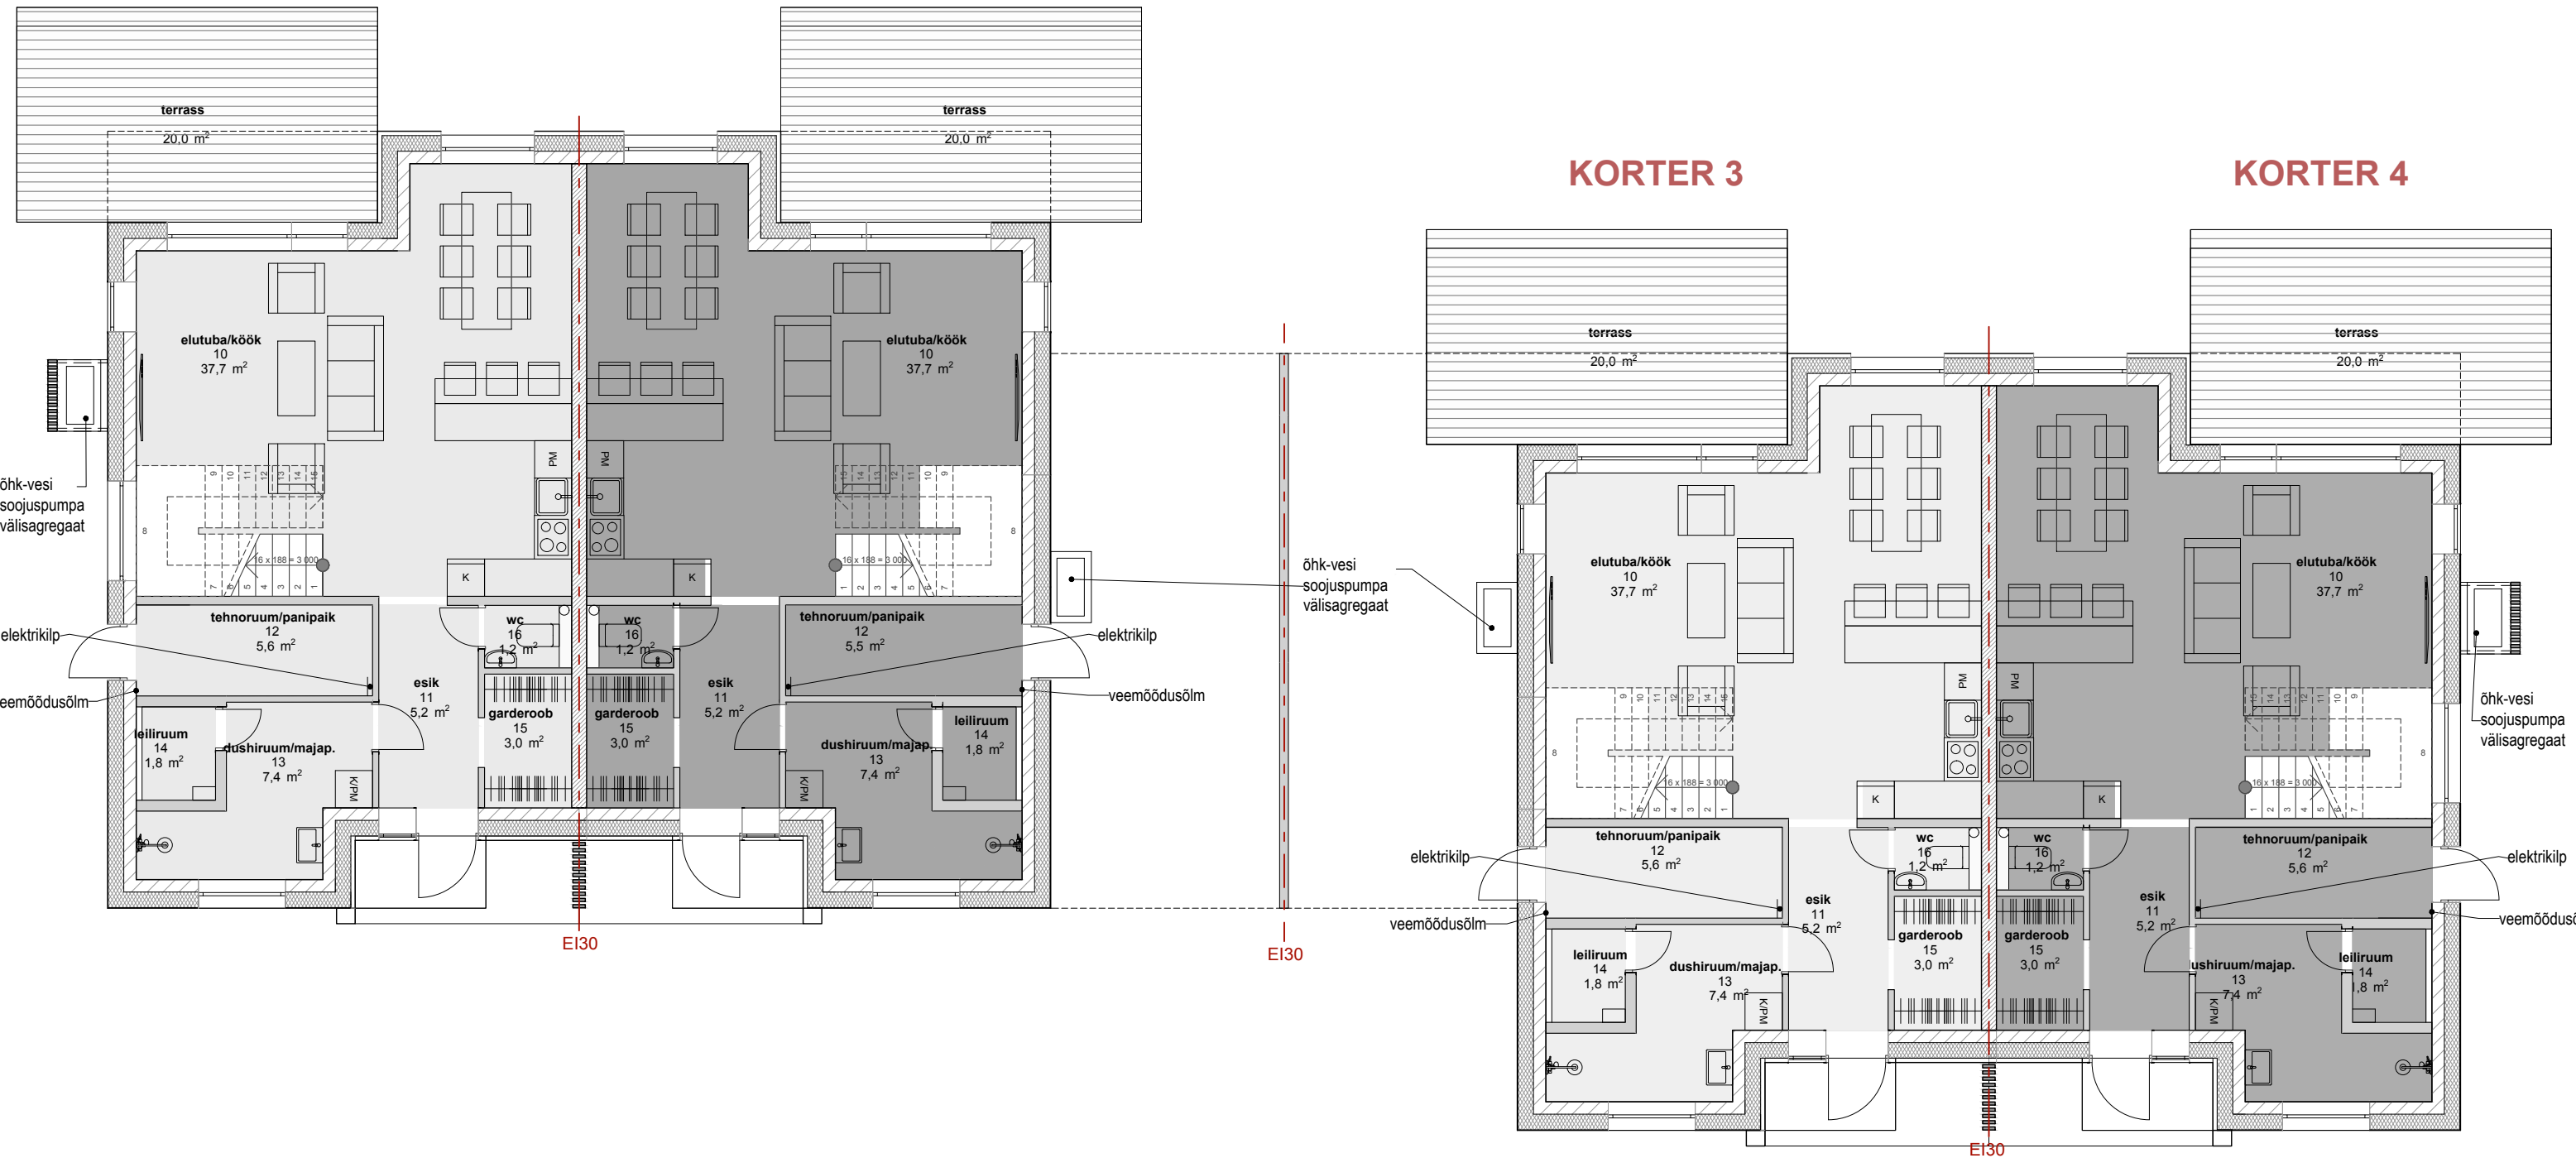

õhk-vesi soojuspumpa välisagregaat

elektrikilp

veemöödusõlm

elektrikilp

veemöödusõlm

õhk-vesi soojuspumpa välisagregaat

elektrikilp

veemöödusõlm

õhk-vesi soojuspumpa välisagregaat

elektrikilp

veemöödusõlm

EI30

EI30

EI30